




**BYT A1.3.NP – 2+KK – A=67.78m<sup>2</sup>**  
 Byt 57.68m<sup>2</sup>, Terasa 10.10m<sup>2</sup>  
 Kóje k bytu A1.3 – 2.35m<sup>2</sup>  
 Parkovací stání P3 – 2.5x5.0m

**BYT A2.3.NP – 2+KK – A=48.31m<sup>2</sup>**  
 Byt 46.80m<sup>2</sup>, Terasa 11.51m<sup>2</sup>  
 Kóje k bytu A2.3 – 2.90m<sup>2</sup>  
 Parkovací stání P6 – 2.5x5.0m

**BYT A3.3.NP – 2+KK – A=67.71m<sup>2</sup>**  
 Byt 57.68m<sup>2</sup>, Terasa 10.03m<sup>2</sup>  
 Kóje k bytu A3.3 – 2.35m<sup>2</sup>  
 Parkovací stání P9 – 2.5x5.0m

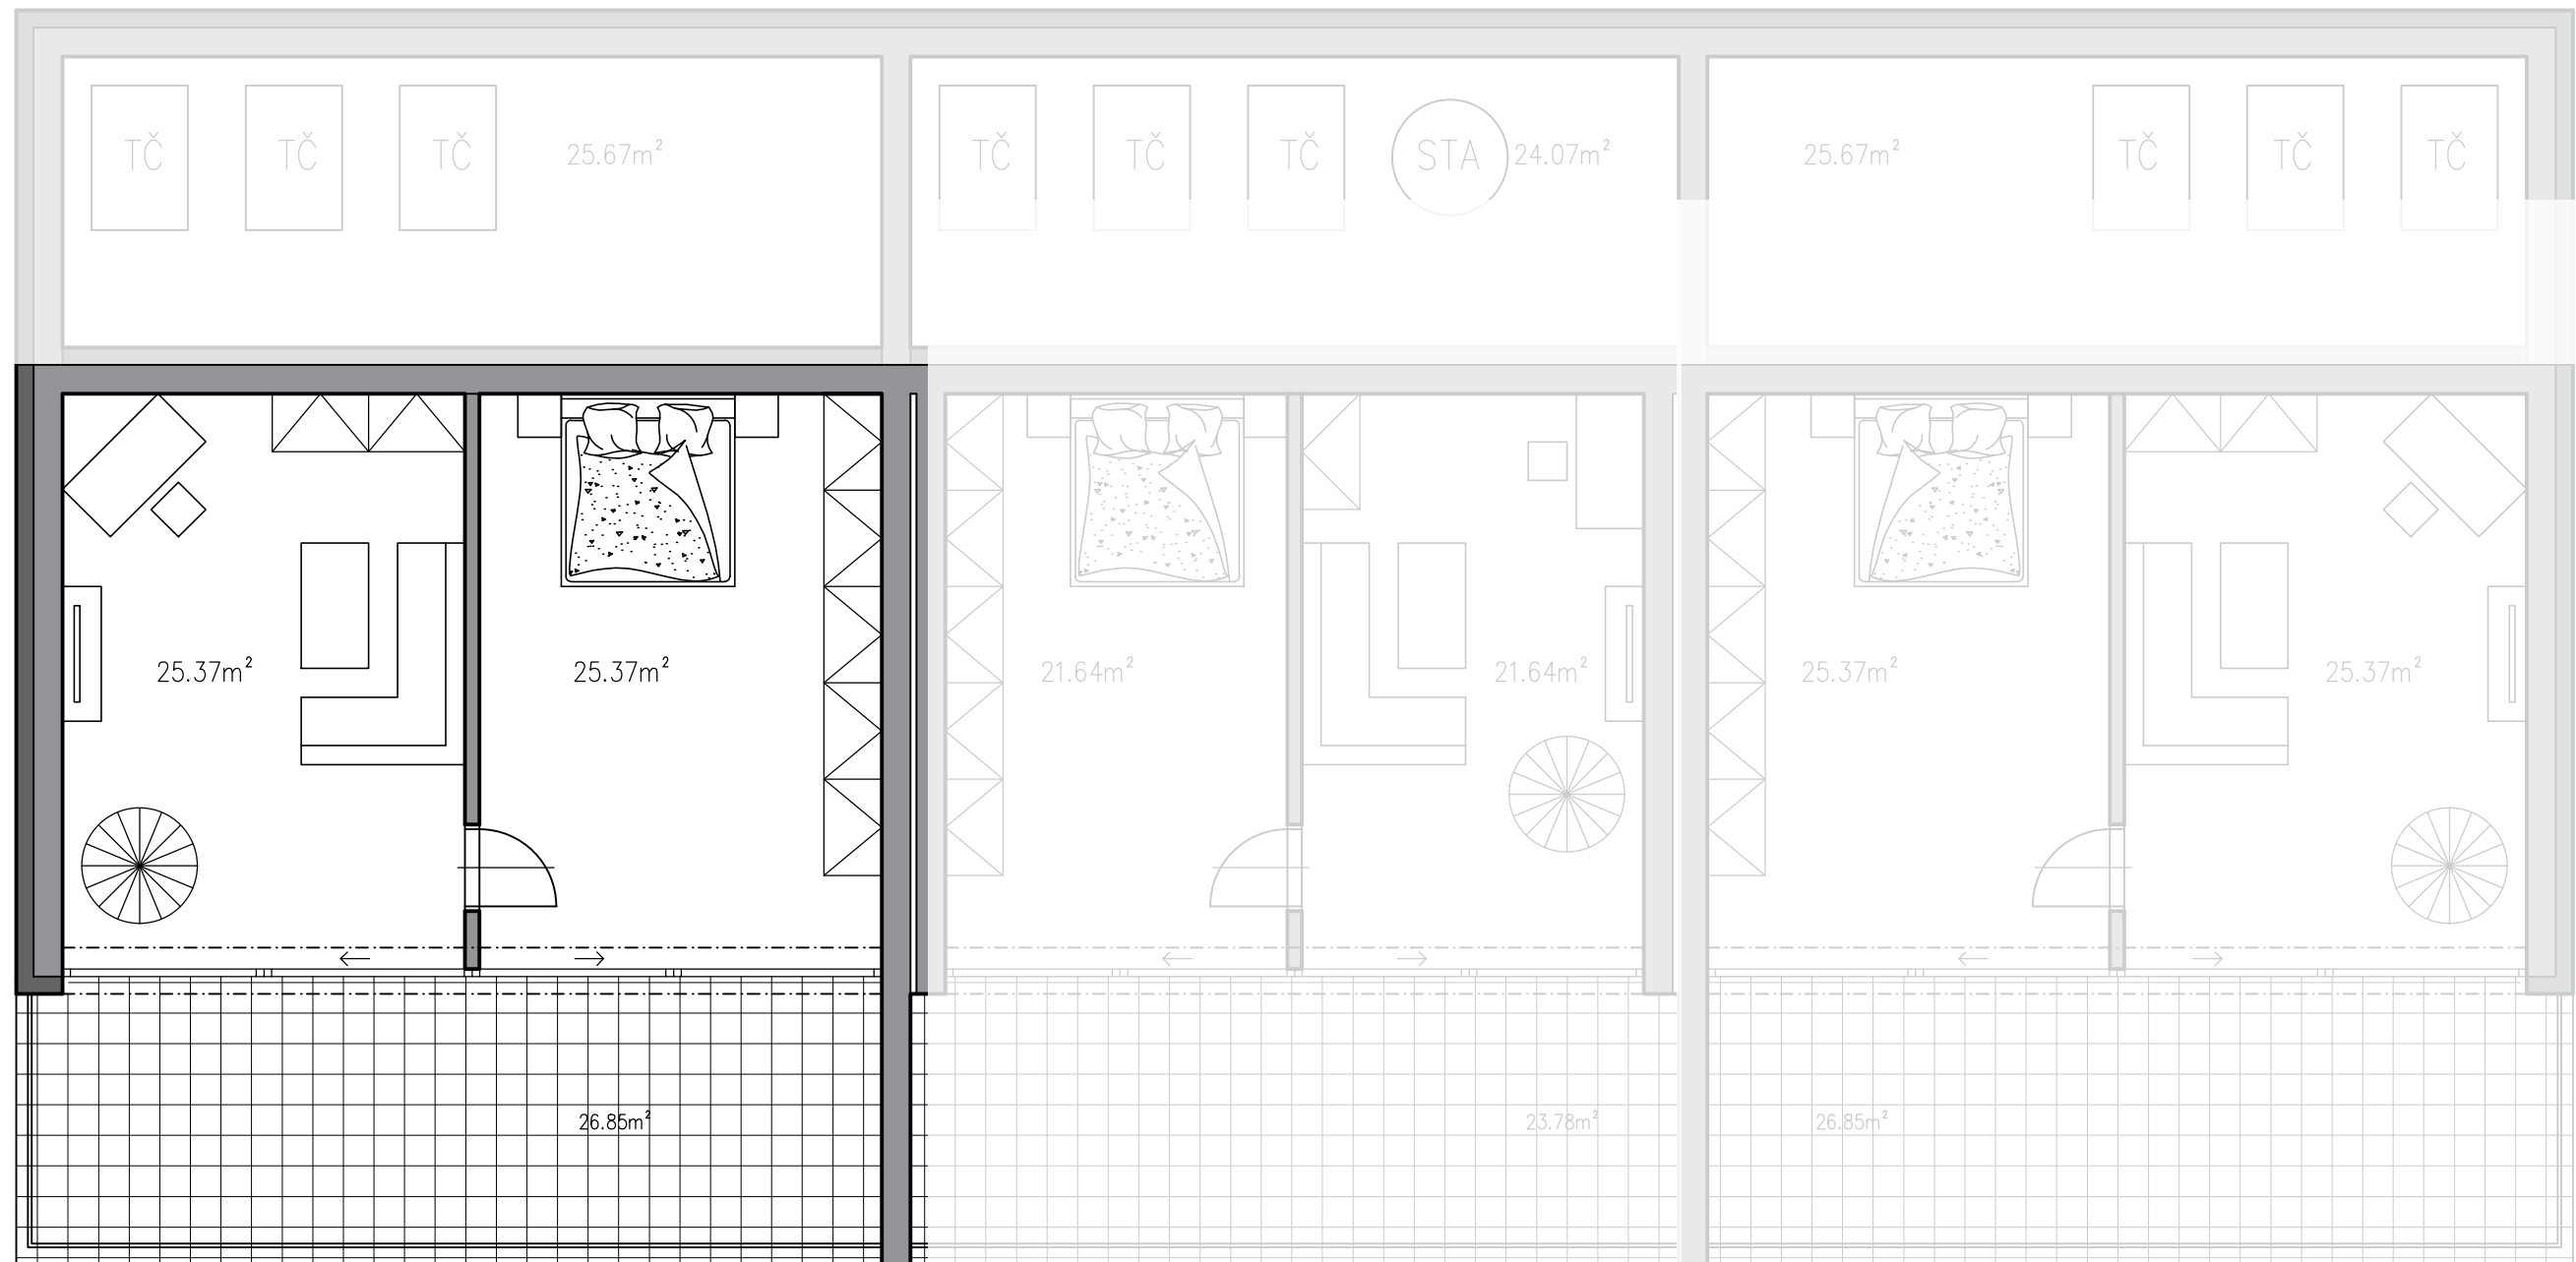

STŘEŠNÍ NÁSTAVBA K BYTU A1.3NP – A=77.59m<sup>2</sup>  
 Byt 50.74m<sup>2</sup>, Terasa 26.85m<sup>2</sup>

STŘEŠNÍ NÁSTAVBA K BYTU A2.3NP – A=67.06m<sup>2</sup>  
 Byt 43.28m<sup>2</sup>, Terasa 23.78m<sup>2</sup>

STŘEŠNÍ NÁSTAVBA K BYTU A3.3NP – A=77.59m<sup>2</sup>  
 Byt 50.74m<sup>2</sup>, Terasa 26.85m<sup>2</sup>