




BYT A1.3.NP – 2+KK – A=67.78m²
 Byt 57.68m², Terasa 10.10m²
 Kóje k bytu A1.3 – 2.35m²
 Parkovací stání P3 – 2.5x5.0m

BYT A2.3.NP – 2+KK – A=58.31m²
 Byt 46.80m², Terasa 11.51m²
 Kóje k bytu A2.3 – 2.90m²
 Parkovací stání P6 – 2.5x5.0m

BYT A3.3.NP – 2+KK – A=67.71m²
 Byt 57.68m², Terasa 10.03m²
 Kóje k bytu A3.3 – 2.35m²
 Parkovací stání P9 – 2.5x5.0m

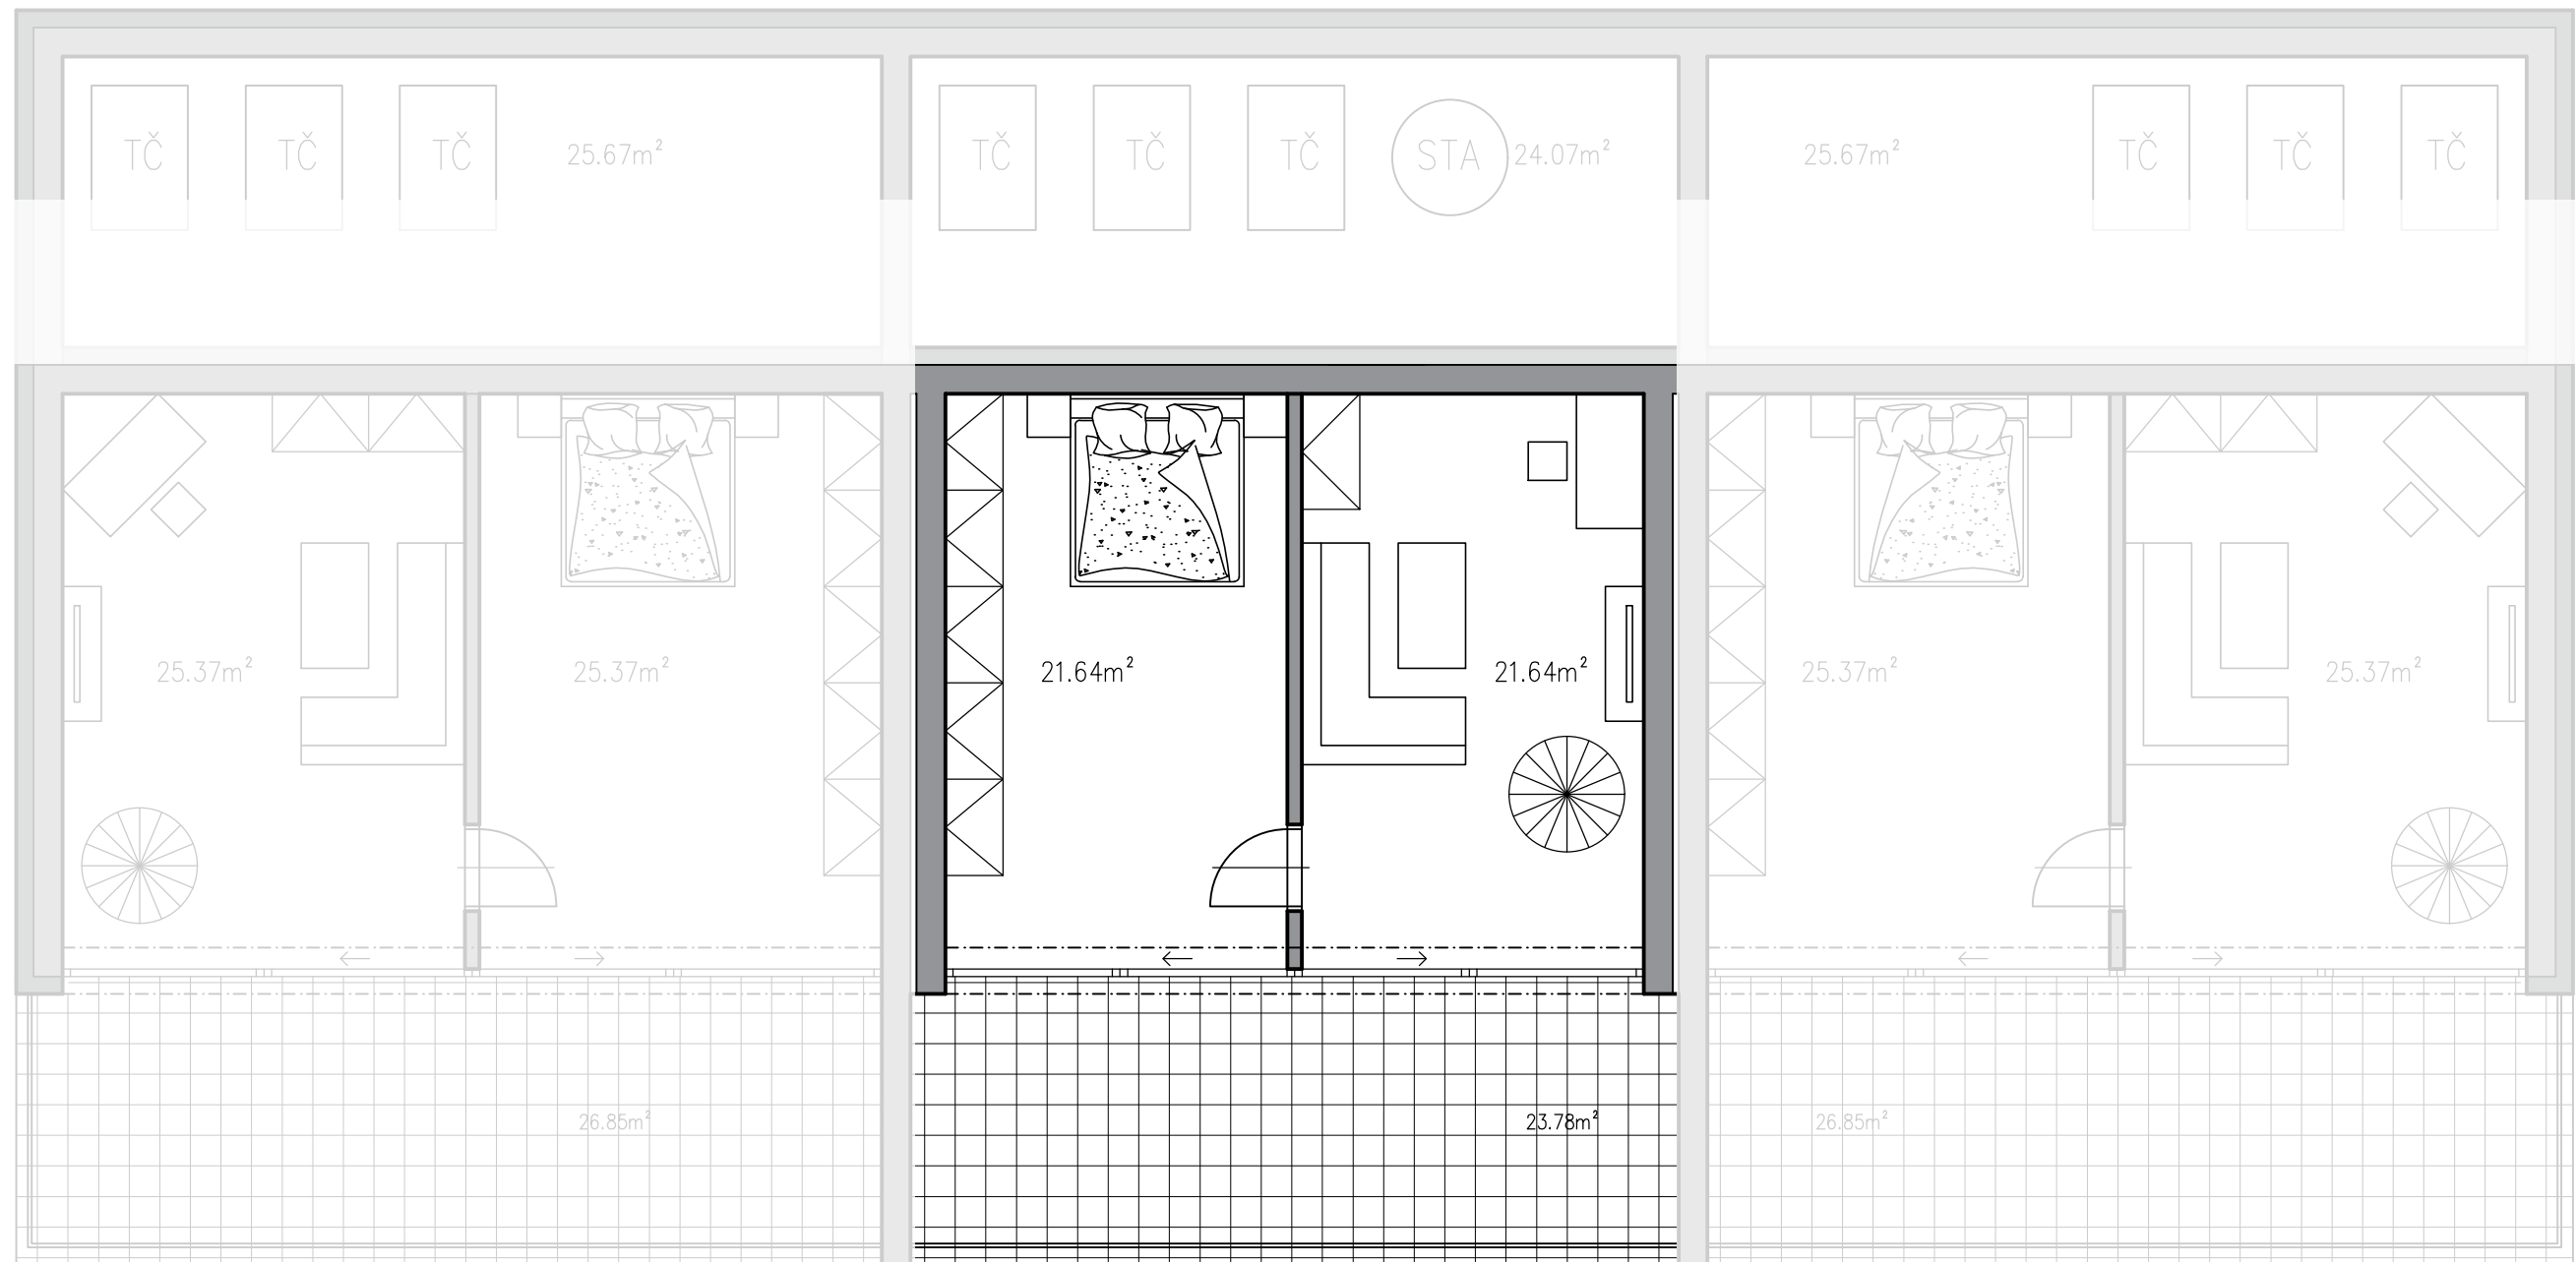

STŘEŠNÍ NÁSTAVBA K BYTU A1.3NP – A=77.59m²
 Byt 50.74m², Terasa 26.85m²

STŘEŠNÍ NÁSTAVBA K BYTU A2.3NP – A=67.06m²
 Byt 43.28m², Terasa 23.78m²

STŘEŠNÍ NÁSTAVBA K BYTU A3.3NP – A=77.59m²
 Byt 50.74m², Terasa 26.85m²